


Wohnen am Park



Ansprechpartner:
Geschäftsstelle
Tel. 0371 / 366 99-0
Fax 0371 / 366 99-79

ASB-Wohnzentrum
Rembrandtstraße 15
09111 Chemnitz

Wohnzentrum
Tel. 0371 / 695 1295
Fax 0371 / 695 1240

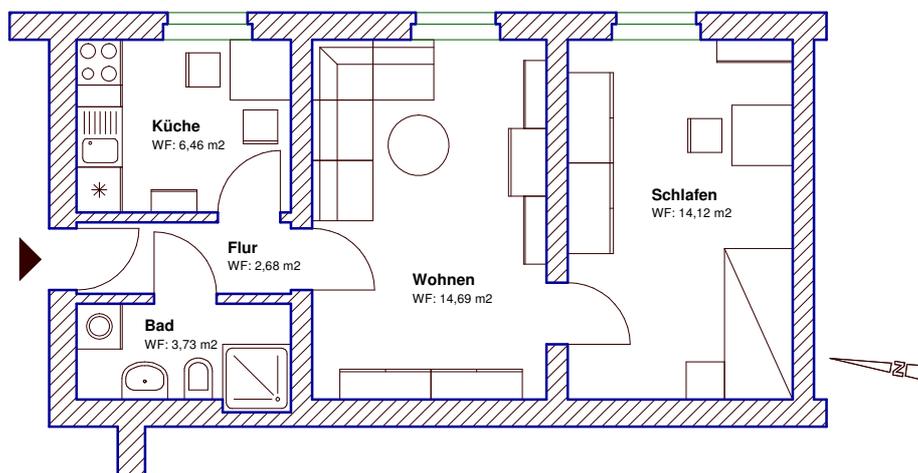

Bad	3,73 m ²	Kaltmiete	
Flur	2,68 m ²	(€ 41,68m ² * 4,50) =	187,56 €
Küche	6,46 m ²	Nebenkosten	
Wohnen	14,69 m ²	(€ 41,68m ² * 2,30) =	95,86 €
Schlafen	14,12 m ²		
<hr/>			
Wohnfläche ges.	41,68 m ²	Warmmiete	283,42 €

Lage :

- barrierefreie Wohnung idyllisch gelegen am Park der OdF
- bis zum Stadtzentrum 10-20 Minuten Gehweg
- die Wohnung befindet sich im 3. Obergeschoß
- alle Fenster zur Ostseite (Vormittagssonne)
- Fahrstuhl vorhanden (vom Keller bis zum 3. OG)
- Kellerraum vorhanden
- Trockenräume vorhanden
- Satellitenanlage

Besonderes :

- bei Pflegebedürftigkeit ist Notrufsystem möglich
- Dienste der Sozialstation können in Anspruch genommen werden (Tel. 0371/224129)
- Physiotherapie im Haus
- Essen auf Rädern kann vermittelt werden
- Einkaufsmöglichkeit in der Nähe (Nettomarkt ca. 10 Minuten Gehweg)
- Bushaltestelle ca. 5 Minuten entfernt

ASB-Wohnzentrum	Rembrandtstraße 15	09111 Chemnitz
Wohnung Nr.: 7b	Eingang III, 3. Etage	Maßstab 1:100