


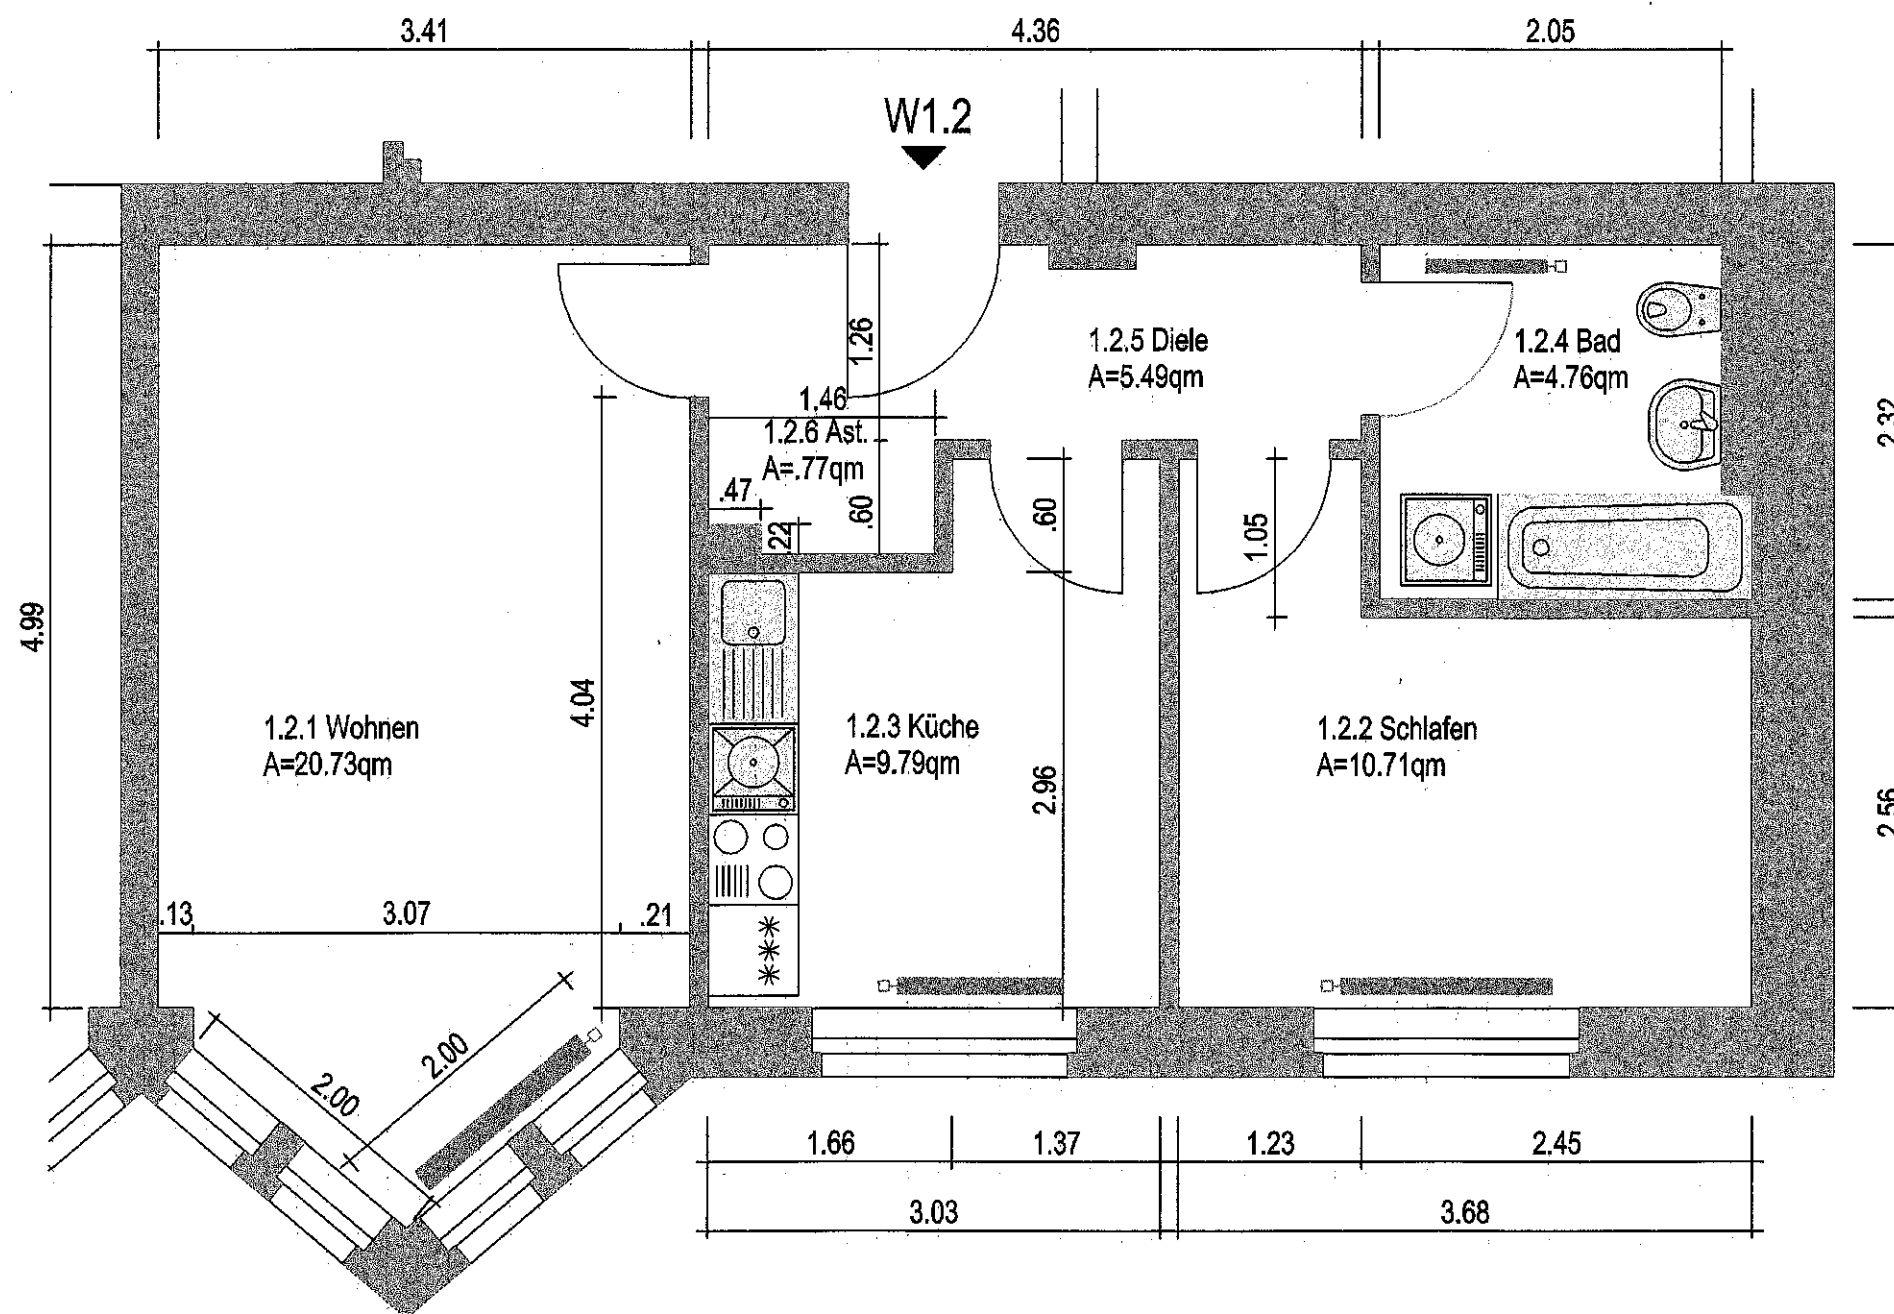

Wohnung 1.2

Wohnzimmer	20,73 qm
Schlafzimmer	10,71 qm
Bad	4,76 qm
Küche	9,79 qm
Diele	5,49 qm
Abstellraum	0,77 qm
Gesamt:	52,25 qm

Arbeiter-Samariter-Bund
Chemnitz und Umgebung e.V.
09120 Chemnitz, Herderstraße 6



Betreutes Wohnen
09130 Chemnitz, Ludwig-Kirsch-Straße 23
1.Obergeschoß
Wohnung 1.2